


Коммерческое предложение
ПРЦ

ООО фирма «Импульс»


Расположение Погрузо-разгрузочного цеха на карте Краснодарского края

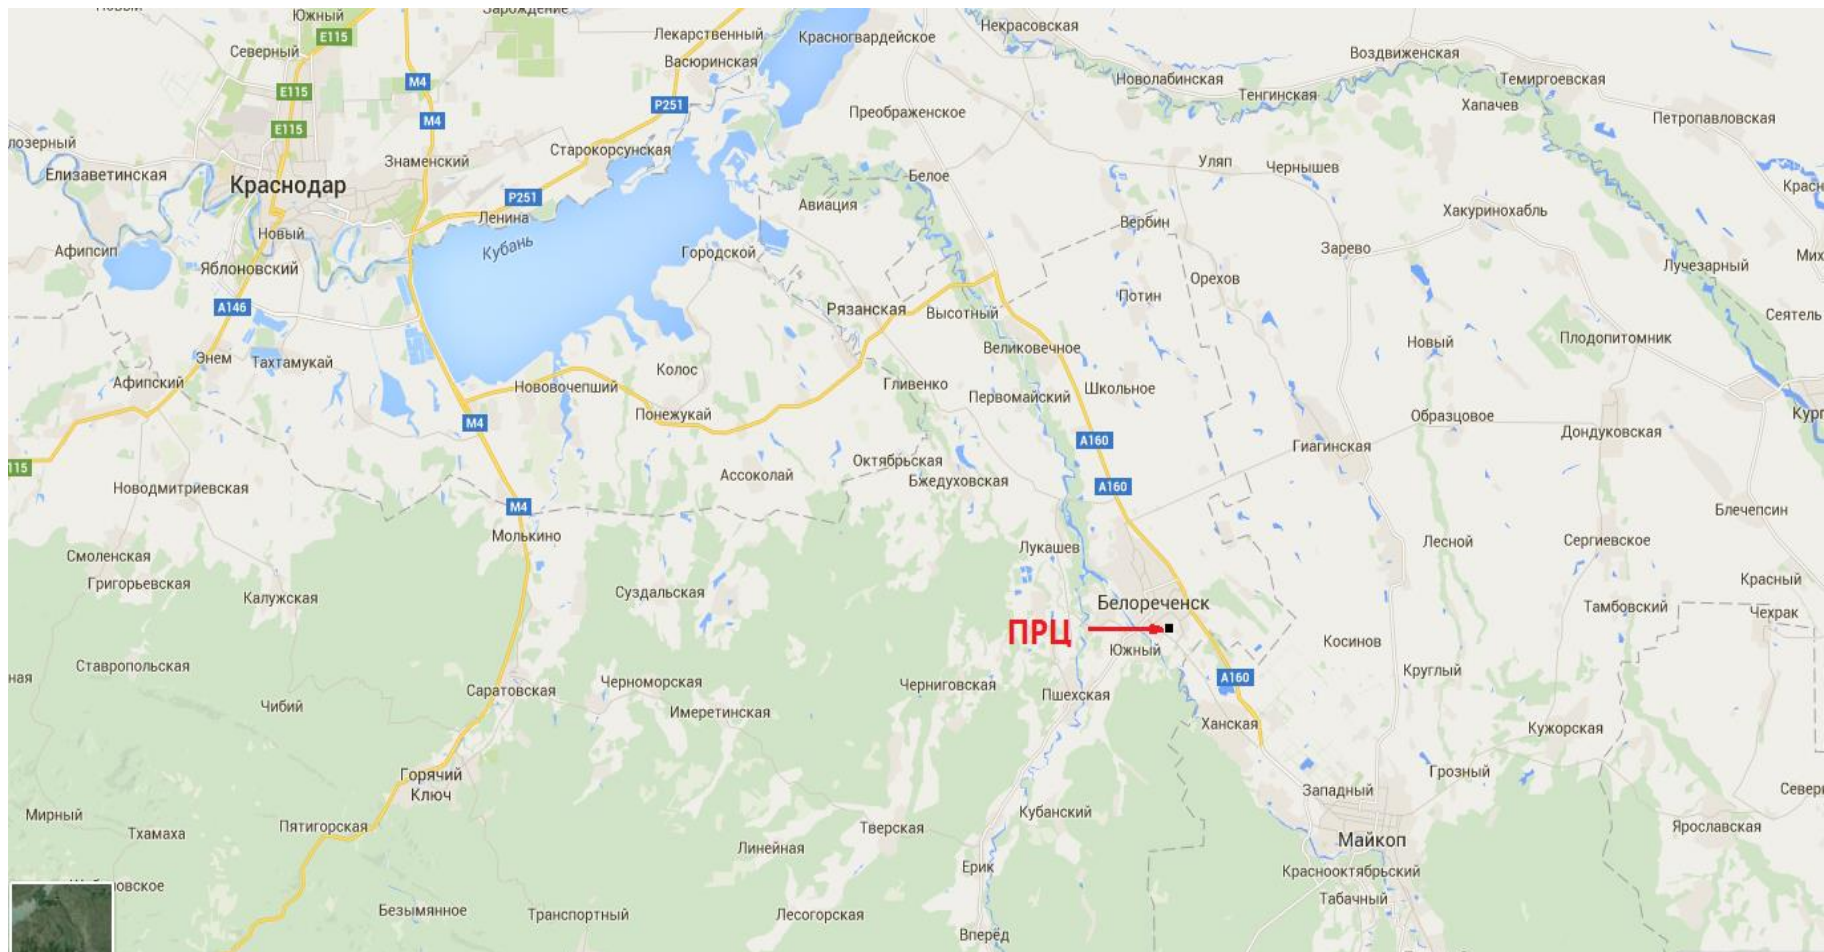

Расположение Погрузо-разгрузочного цеха на карте Белореченского района



Схема ЖД пути ПРЦ

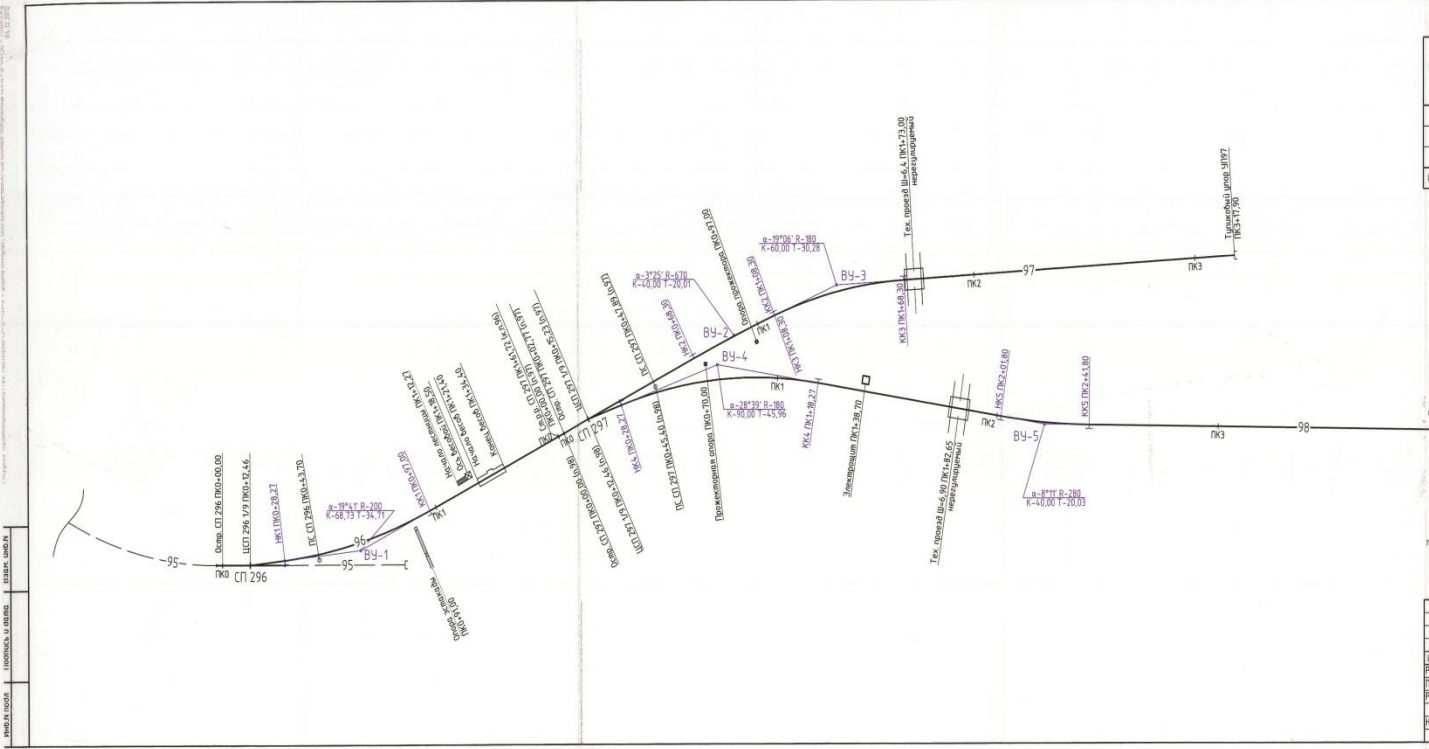

Ведомость путей 28

Номер пути	Наименование пути	Границы пути			Длина пути, м		Тип рельса
		от	через СП	до	полная	полезная	
96	Весовой	остр.кв. СП 296	-	ст.р.в. СП 297	161,72	117,89	Р 65
97	Позаулочно-выставочный, выставочный	ст.р.в. СП 297	297	улова 997	317,90	266,11	Р 65
98	Позаулочно-выставочный, выставочный	остр.кв. СП 297	-	улова 998	398,00	350,60	Р 65
Итого:					877,62	734,60	

Ведомость стрелочных переводов

Тип рельса	Сторонность стрелочного перевода	Марка крестовины	Тип стрелочного перевода	Номер стрелочного перевода	Количество, шт.
Р 65	Левый	1/9	Обыкновенный, ручной	296	1
Р 65	Правый	1/9	Обыкновенный, ручной	297	1

ПУ. 18

Примечание - Путь № 95 находится на балансе Белореченской дистанции пути (ПЧ-18). Путь № 95 показан условно пунктирной линией.

3-12-ПИ-4-ТП					
Железнодорожные пути общего пользования ООО фирма «Ипульс» на станции Белореченск ОКЖД					
Изм.	Км.м	Лист	№	Подп.	Дата
Разработ.	Березинский				6.05.10
Проверил	Литвинович				6.05.10
Рук.	Жижко				6.05.10
Исполн.	Рисавский				6.05.10
Технический паспорт				Склад	Лист
				ТП	2
План путевого развития (1:1000)				ООО "ПИ РезонансПуть"	

ПРЦ расположено на земельных участках 22 112 м² и 27 000 м² (в т.ч. мощность 7 167 м²).

В состав ПРЦ входят:

- ж.д. пути протяженностью 877 метров. Из них полезная длина путей 728 метров - вместимость 44 вагона.
- открытые освещенные площадки, для складирования инертных материалов, общей площадью 36 500 м².
- весовой комплекс, состоящий из автомобильных и вагонных весов.